


A-A

B-B

C-C

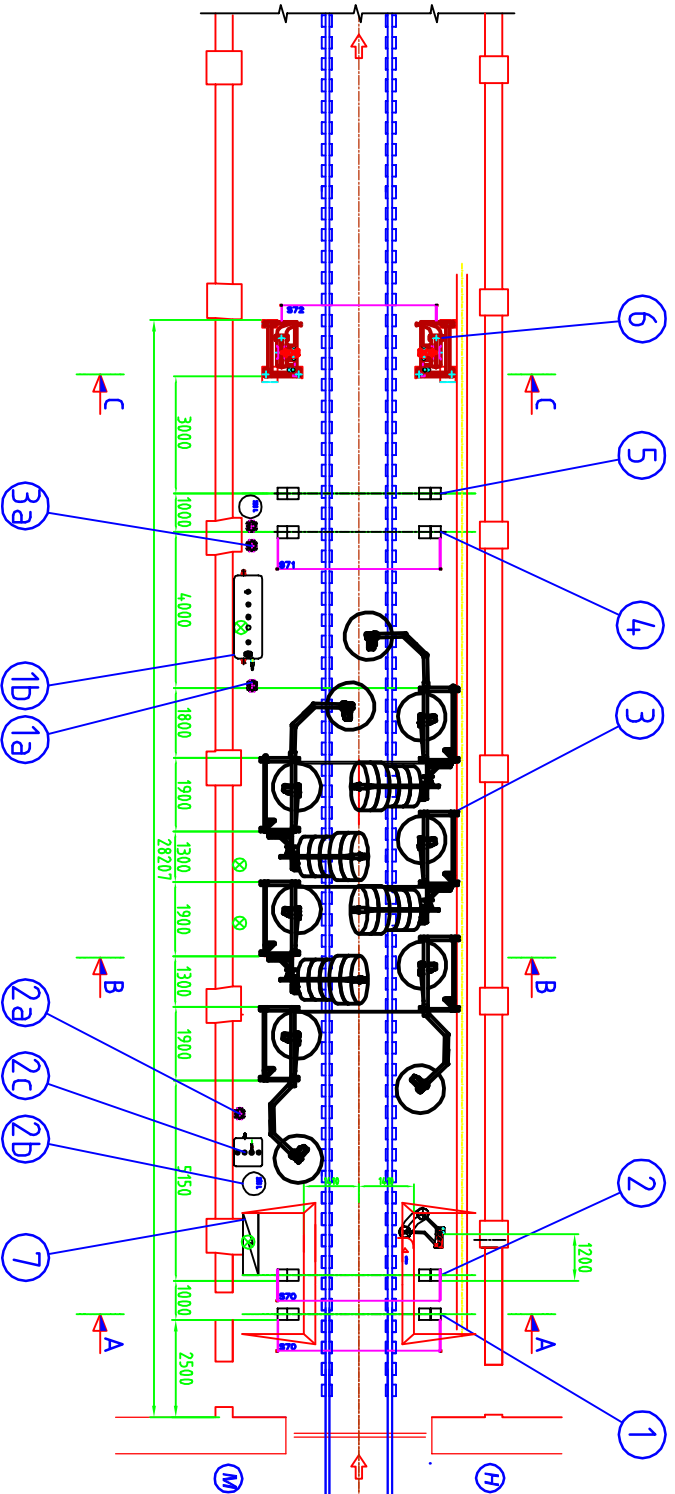

АЛОНОРПУС 5 m/min – 12 m/min
 SÄHKÖLITÄNTÄ 3N PE 50Hz 400V 64 kW 3x160 A
 TUOREVESI n. 215 l/min
 KIERRÄTYSVESI n. 365 l/min
 PAINELMA n. 200 l/min
 DRIVING SPEED n. 5 m/min – 12 m/min
 POWER SUPPLY 3N PE 50Hz 400V 64 kW 3x160 A
 FRESH WATER n. 215 l/min
 RECLAIM WATER n. 365 l/min
 COMPRESSED AIR n. 200 l/min

ОКОРСТЬ ДВИЖЕНИЯ 5 м/мин – 12м/мин
 ПИТАНИЕ 3N PE 50Hz 400V 64 kW 3x160 A
 СВЕЖАЯ ВОДА 215 л/мин
 ОБОРОТНАЯ ВОДА 365 л/мин
 СЖАТЫЙ ВОЗДУХ 200 л/мин

1. ESIKASTELUKAARI n.150 l/min, KIERRÄTYSVESI PRE-SOAK ARCH n.150 l/min, RECLAIM WATER ARKA PRELÖJ ZAMKIVANIJA 150 л/мин, ОБОРОТНАЯ ВОДА РИМПУ 3 kW
- 1a. РИМПУ 3 kW
- 1b. VALUSÄILÖ VARUSTEINEEN, 2000 l BUFFER TANK, COMPLETE WITH ACCESSORIES 2000 l PROMEYUT BAK В ОБОРКЕ 2000L
2. ESIPESUINEEN LEVITYSKAARI n.15...20 l/min TUORE VESI PREWASH ARCH n.15..20 l/min, FRESH WATER ARKA PRELÖJ ZAMKIVANIJA 15..20 л/мин, СВЕЖАЯ ВОДА РИМПУ 2,2 kW
- 2a. РИМПУ 2,2 kW
- 2b. VALUSÄILÖ 200 L BUFFER TANK 200 L PROMEYUTCHNYJ BAK, 2000L
- 2c. LAIMENNUSASEMA HYDROMINDER + SKILÖD 600L MIXING STATION HYDROMINDER AND TANK 600 L ОЩЕГИТЕЛЬ ГИДРОМИНДЕР И БАК 600L
3. X1206-WB4/TB4 HARUAPESU: 3+3 TANSKORKEA SIVUJARRA, 6 X 1,5 kW 2+2 KATTONARJA, 4 X 1,5 kW 2+2 HARJAT KEULAN, PERÄXN JA KYTKIN , 4 X 1,5 kW SUHKUPUKKET, KIERRÄTYSVESI n.215 l/min X1206-WB4/TB4 BRUSHWASH: 3+3 FULL HEIGHT SIDE BRUSHES, 6 X 1,5 kW 2+2 TOP BRUSHES, 4 X 1,5 kW 2+2 FRONT, REAR AND SIDE BRUSH UNIT, 4 X 1,5 kW SPRAY AND WATER PIPES, RECLAIM WATER n. 215 l/min X1206-WB4/TB4 KOKOJA SHETKAMI 3+3 БОКОВЫЕ ШЕТКИ ВО ВСЮ ВЫСОТУ, 6 X 1,5 кВт 2+2 ПЕРЕДНИЕ, ЗАДНИЕ И БОКОВЫЕ ШЕТКИ, 4 X 1,5 кВт ТРЯБЫ РАСПРЯСКИВАНИЯ, ОБОРОТНАЯ ВОДА 215 л/мин
- 3a. РИМПУ 3 kW
- 3b. БОКОВЫЕ ШЕТКИ ВО ВСЮ ВЫСОТУ, 6 X 1,5 кВт
- 3c. ШЕТОК ПОДПЛОТКА 3 кВт
4. HUUTELUKAARI n.100 l/min (min.-4bor), TUOREVESI RINSE ARCH n.100 l/min (min.-4bor), FRESH WATER ARKA OTTOJAKIVANIJA 100 л/мин (мин 4бор), СВЕЖАЯ ВОДА
5. HUUTELUKAARI n.100 l/min, TUOREVESI RINSE ARCH n.100 l/min, FRESH WATER ARKA OTTOJAKIVANIJA 100 л/мин (мин 4бор), СВЕЖАЯ ВОДА
6. KIVUALA 6D, 6 X 5,5 kW DRYER 6D, 6 X 5,5 kW
7. SÄHKÖKESKUS + OHLAUSPANEELI ELECTRIC STATION + CONTROL PANEL ЭЛЕКТРИЧ + КОНТРОЛЬНАЯ ПАНЕЛЬ

E	Hyönteistö tarjouksen mukaisesti	22.05.2007	PHU				
D	Lisätyy säihön, veden ja ilman syöttösuhteet	31.10.2007	JS				
C	Tarkennettu budjetit ja tehotehoja	26.10.2007	JS				
Modi.	Muutos	Pvm.	Muutaja	Ihy.			

MODEL	X1206-WB4/TB4 + 6D	REF/ACOM	1	SCALE	1:100	DATE	26.10.2007
UNIT	REKLAMOINTI						
MAINTS TITLE	Low-out Metro Wash Machine	MAINTS REVISION	E	PRINTED DRAWING NO.	5611177		
FINLAND							